


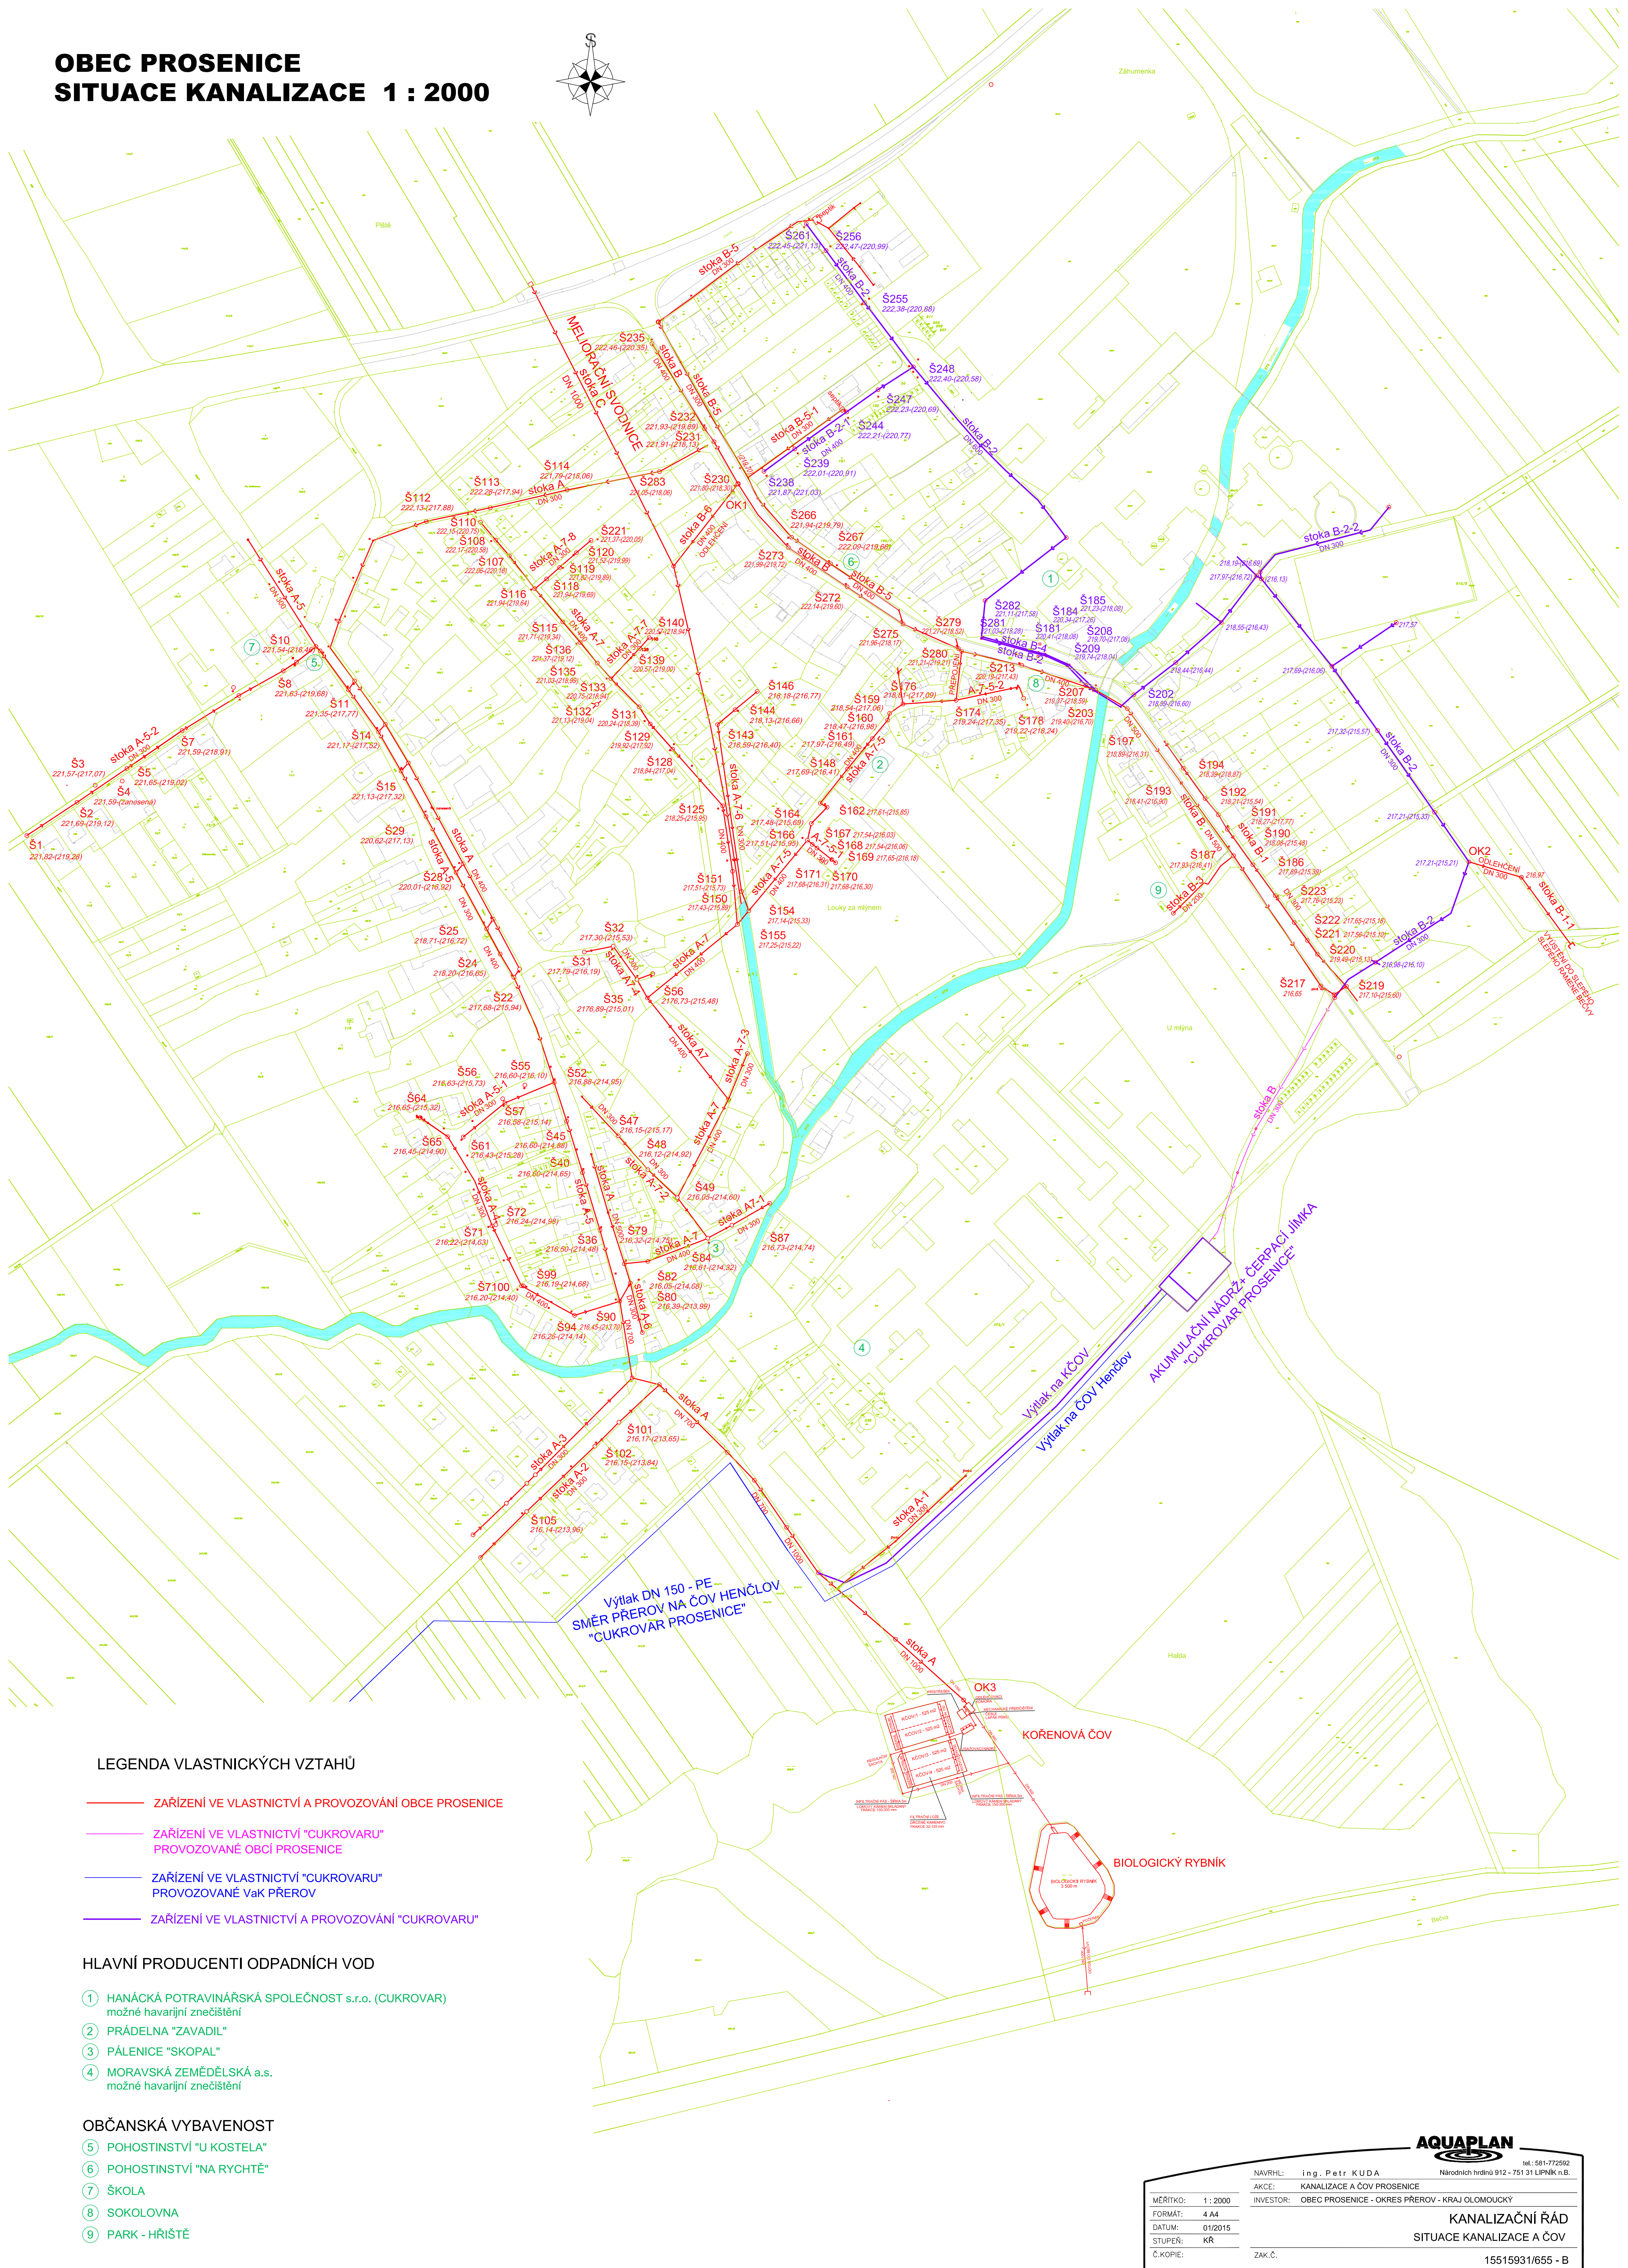

AQUAPLAN

tel.: 581-772592

NAVRHL: **ing. Petr KUDA** Národních hrdinů 912 - 751 31 LIPNÍK n.B.

AKCE: KANALIZACE A ČOV PROSENICE

INVESTOR: OBEC PROSENICE - OKRES PŘEROV - KRAJ OLOMOUCKÝ

KANALIZAČNÍ ŘÁD

SITUACE KANALIZACE A ČOV

ZAK.Č. 15515031/655 - B

15515931/655 - B